



Република Србија
МИНИСТАРСТВО УНУТРАШЊИХ ПОСЛОВА
Сектор за материјално финансијске послове
07/2 број 404-ЈН-173/17
Датум: 02.08.2017. године
Београд

**ПРЕДМЕТ: ПИТАЊА, ОДГОВОРИ У ОТВОРЕНОМ ПОСТУПКУ ЈАВНЕ
НАБАВКЕ РАДОВА:
САНАЦИЈА ФАСАДНЕ СТОЛАРИЈЕ У ОБЈЕКТУ САРАЈЕВСКА 34а, ЈН број
173/17**

У складу са чланом 63. Закона о јавним набавкама („Службени гласник РС број 124/12, 14/15 и 68/15“), достављамо питања, одговоре у отвореном поступку јавне набавке радова:
Санација фасадне столарије у објекту Сарајевска 34а, ЈН број 173/17

ПИТАЊЕ 1: Молимо Вас да објавите шеме столарије за ЈН 73/17-Санација фасадне столарије у објекту Сарајевска 34а, Београд.

ОДГОВОР 1:

У пројектно-техничкој документацији не постоји шема столарија, па као одговор на питање достављамо изглед отвора на фасади са приказом начина отварања.

Прилог:

Шеме столарије 157, 158, 159, 160

n


or
rat

or
rat

rat

rat


emlje

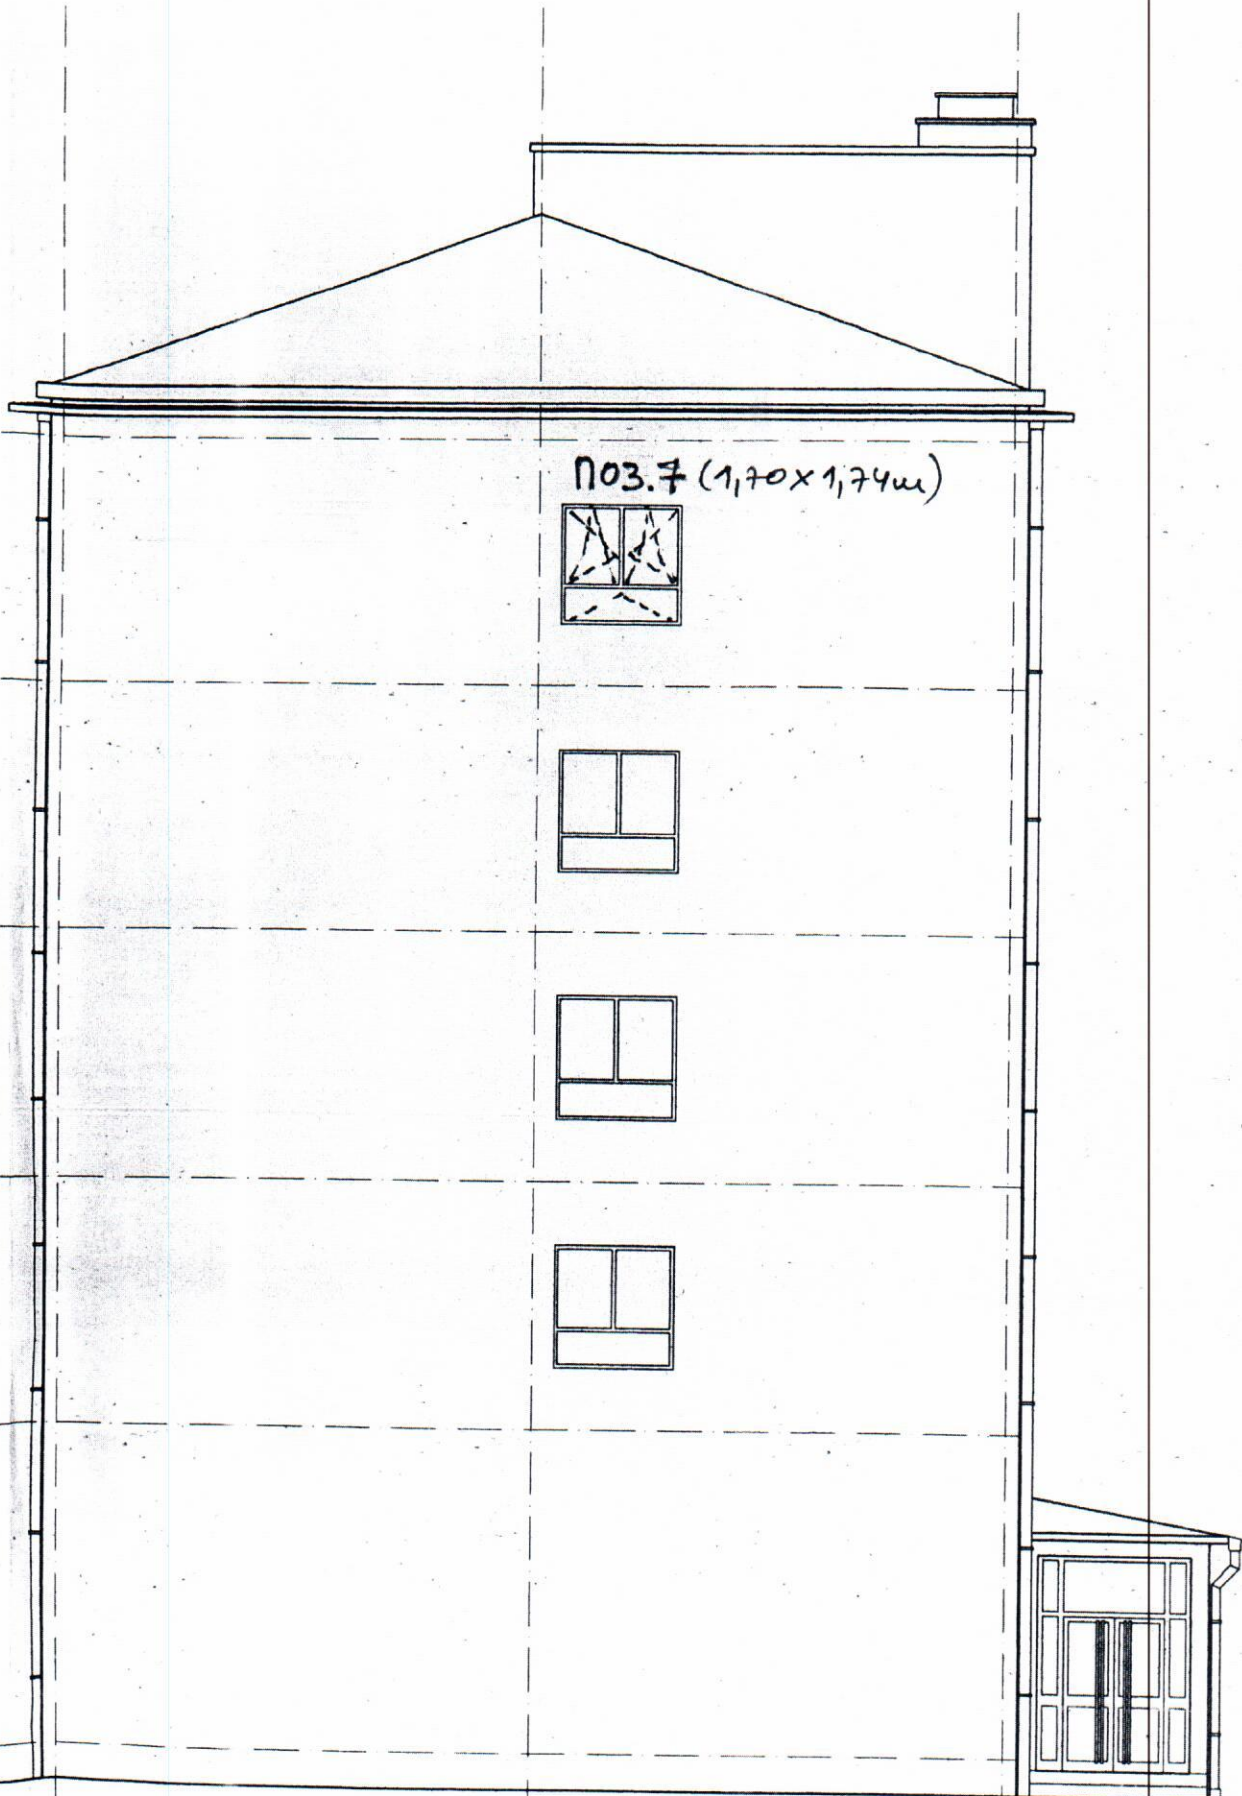

C

B

A

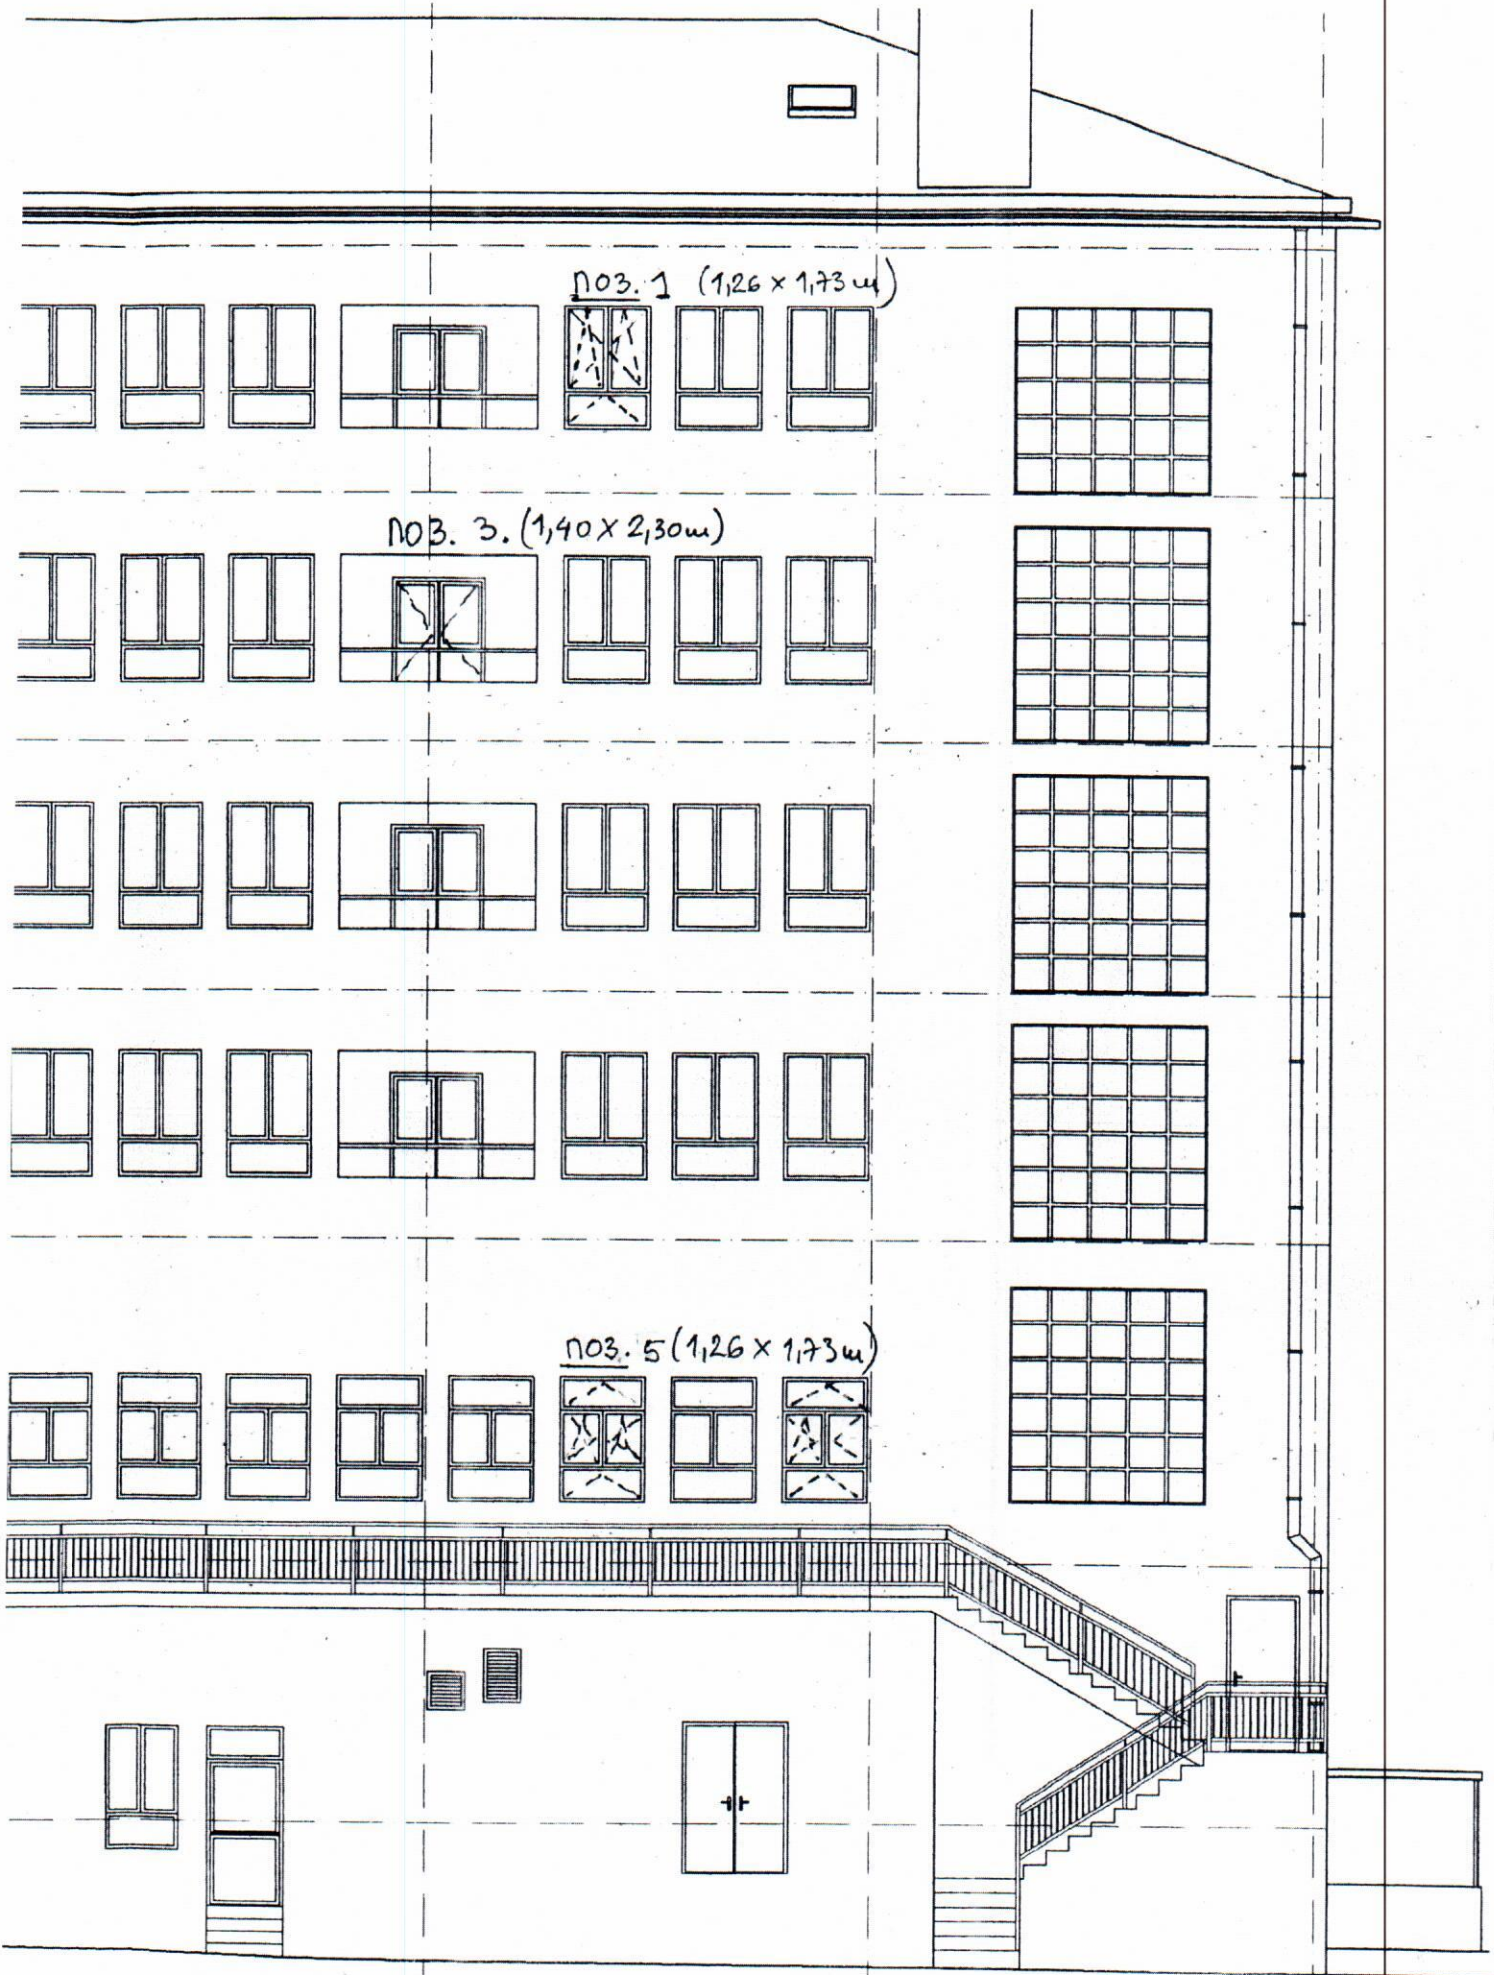




ноз. 1 (1,26 x 1,73 м)

ноз. 3. (1,40 x 2,30 м)




ноз. 5 (1,26 x 1,73 м)




П03.6 (2,43×1,73м)

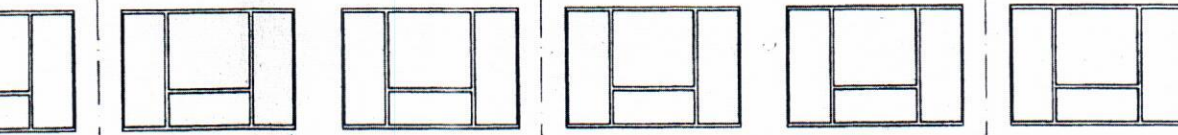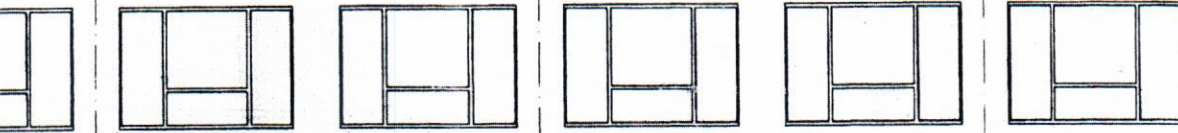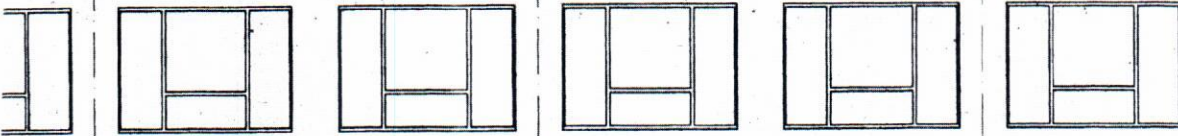

П03.6 (1,26×2,52м)

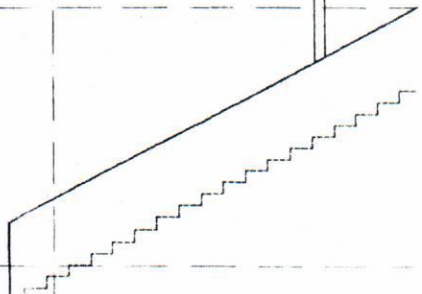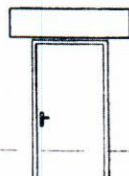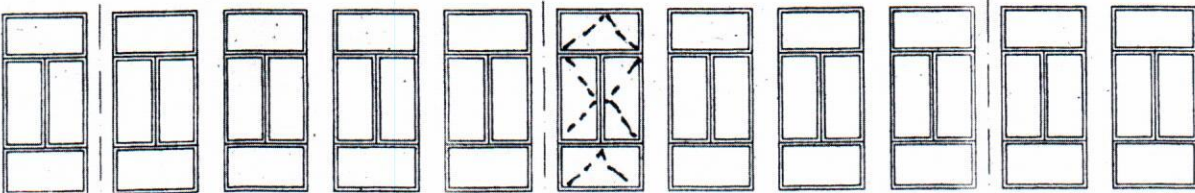

П03.4 (2x1,40x2,30)

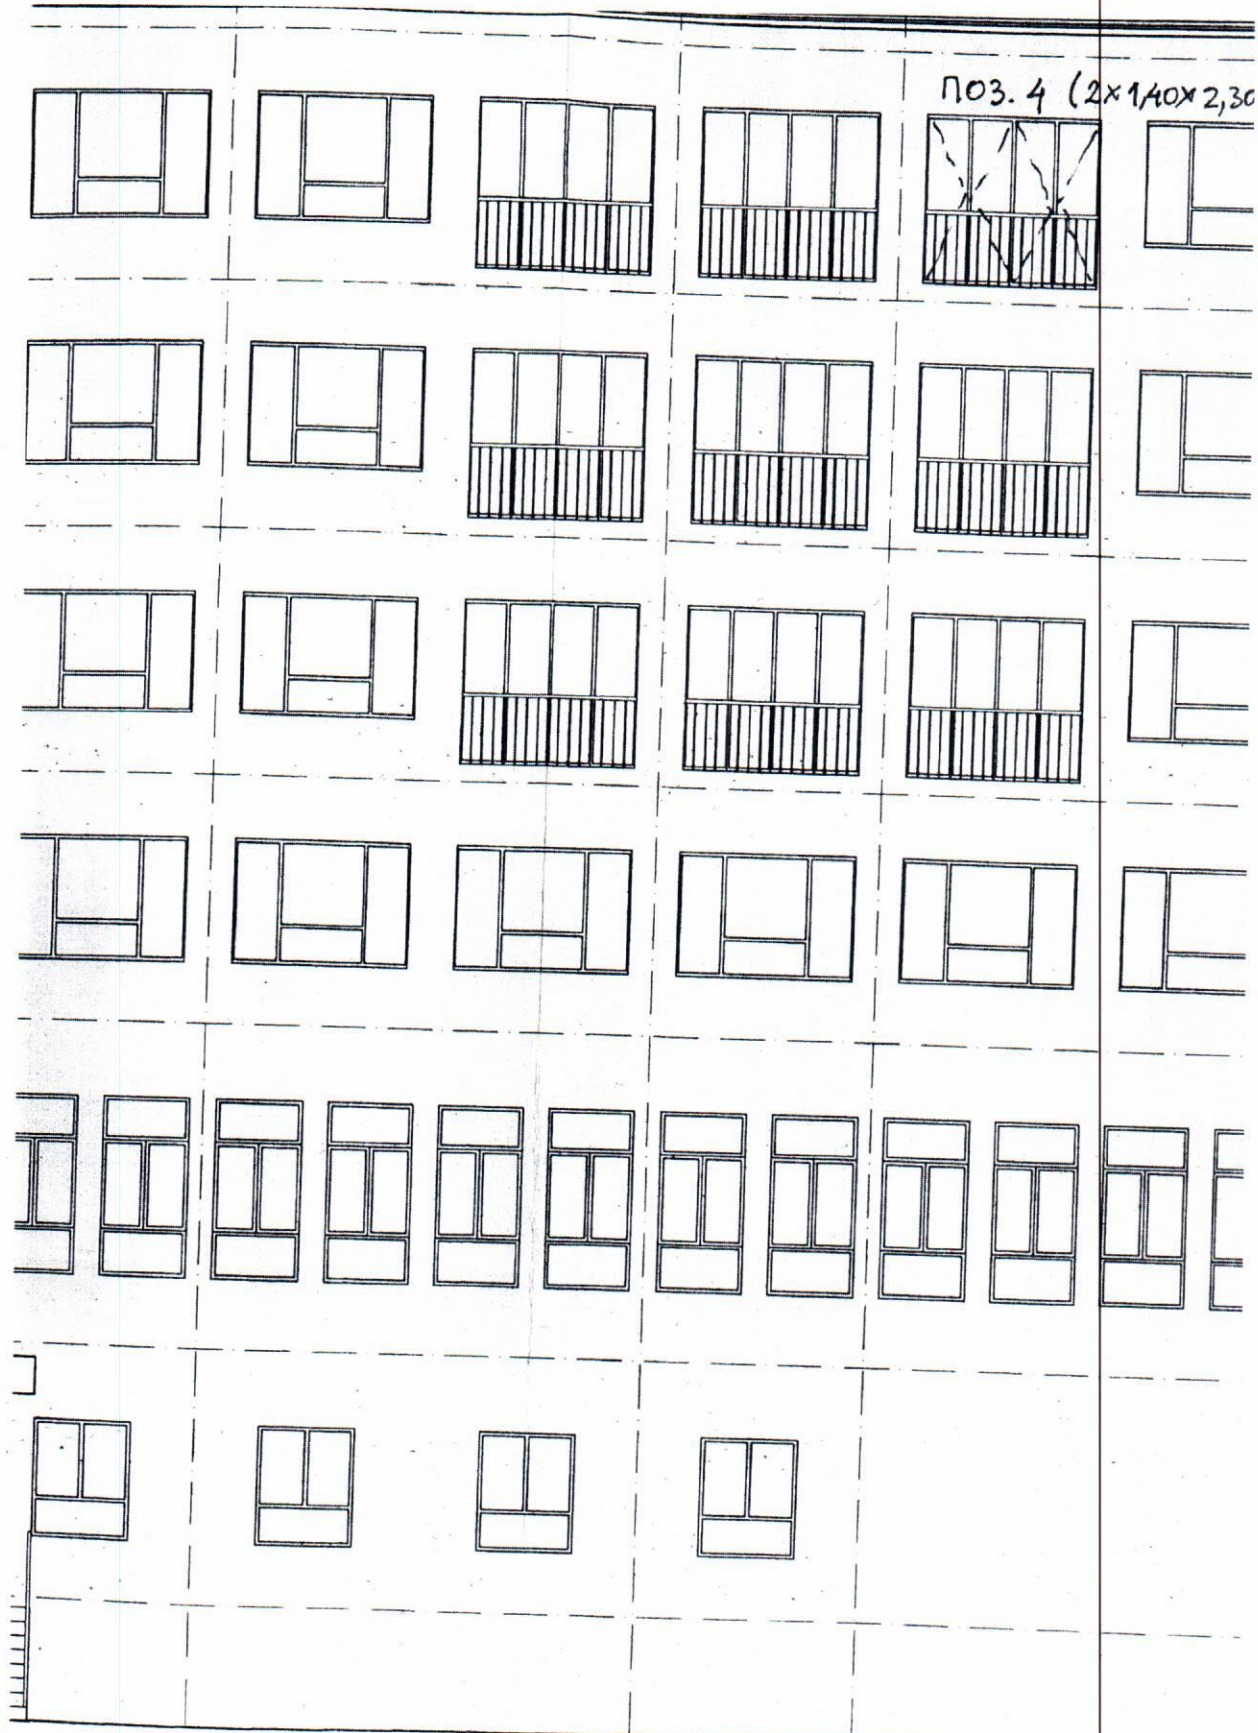

8

7

6